



SITUACION ACTUAL

Escala 1: 1.000.-

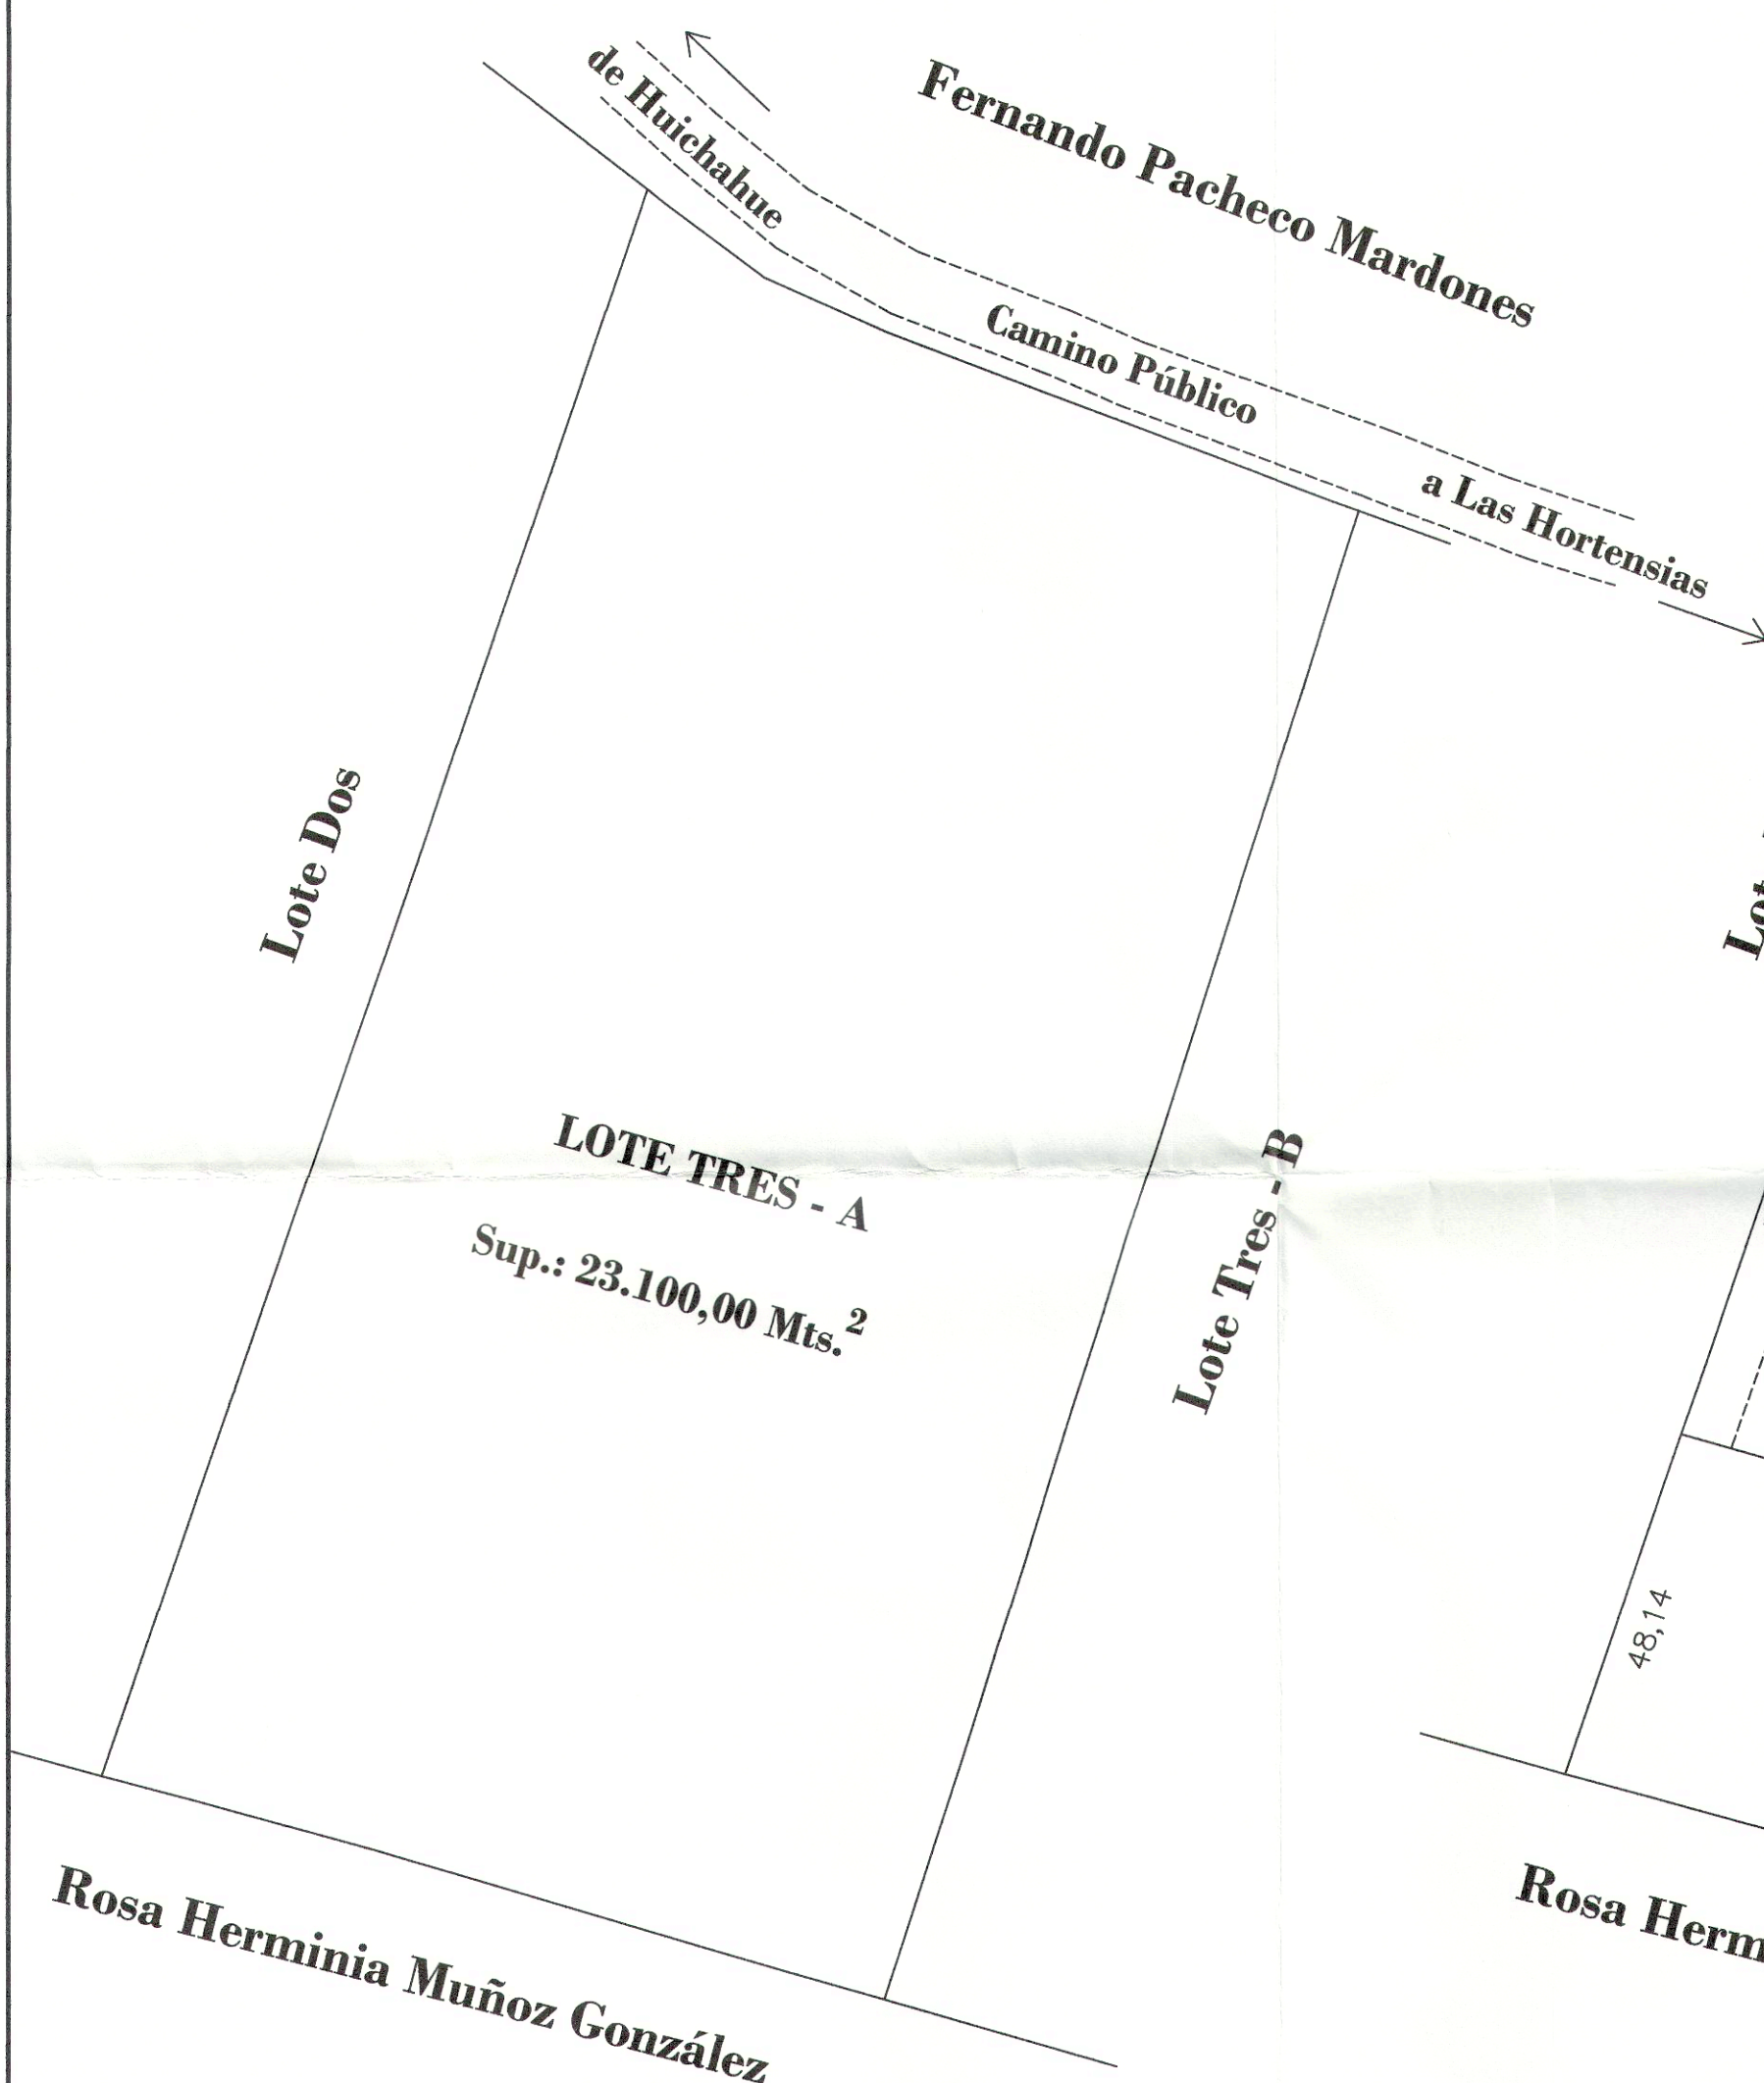


SITUACION PROPUESTA

Escala 1: 1.000.-

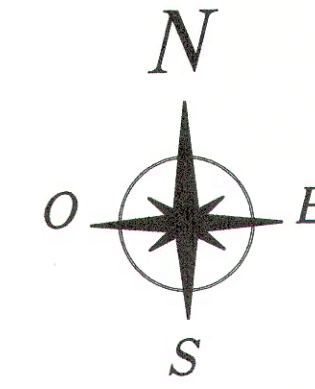

Lote	Superficies		
	Parcial (Mts.²)	Serv. Tránsito (Mts.²)	Total (Mts.²)
A	5.470,10	812,90	6.283,00
B	5.112,34	0,00	5.112,34
C	6.042,84	418,38	6.461,22
D	5.243,44	0,00	5.243,44
Total	21.868,72	1.231,28	23.100,00

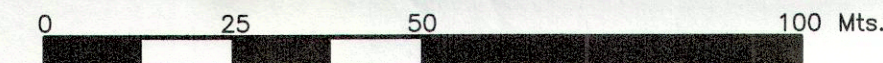

Escala 1: 1.000.-

DATOS GEODESICOS
PROYECCIÓN UTM / GNSS TERSUS OSCAR
DATUM WGS 1984-HUSO 18 S

Plano de Ubicación

Escala 1 : 20.000.-



NOTA: el predio se encuentra ubicado a 14,66 kilómetros aproximadamente de Cunco.-

Rosa Herminia Muñoz González

Rosa Herminia Muñoz González

AUTORIZACIÓN S. A. G.

El Jefe de Oficina y Guardabosque certifica que los datos geográficos y geodésicos en el presente plano representan una superficie superior a 0,5 hectáreas, no significando autorización de cambio de uso de suelo, ni verificación de los antecedentes de dominio, demuestrando una correlación informada por el solicitante, como tampoco la verificación del derecho necesario para la materialización de la servidumbre eventual proyectada, ni del necesario para acceder a un espacio público, ni la verificación de prohibiciones que el predio tenga para ser subdividido.

JEFE DE OFICINA, SECTOR Temuco, Región de La Araucanía
Certificado N° 2399
Temuco, 03 noviembre de 2023



PLANO SUBDIVISIÓN RURAL
" PREDIO : LOTE TRES - A"
Escala : Las Indicadas.-

UBICACIÓN DE LA PROPIEDAD

REGIÓN : DE LA ARAUCANÍA COMUNA : CUNCO
PROVINCIA : CAUTÍN LUGAR : FAJA DIEZ MIL HUICAHUE

Escala : Las Indicadas Superficie según Título: 2,31 Hás.
23.100,00 Mts.²
Fecha : JUNIO 2023 ROL AVALUO SII : 331 - 61

ANTECEDENTES DE LOS PROPIETARIOS

NOMBRE	RUT
MUNDO SUR SPA	77.318.868-8

Inscripción: Conservador de Bienes Raíces de Cunco
Registro de Propiedad a fojas 1998 número 1409 del año 2023.-

Firmas Responsables

Karim

p.p. ISABEL KARIM CARVAJAL JEREZ
RUT N°: 10.430.305-6
MUNDO SUR SPA
RUT: 77.318.868-8
Propietario

Ingrid Fabiola

INGRID FABIOLA PEREIRA FIGUEROA
RUT N°: 2.740.224-9
Ingeniera en Geomensura - Topógrafo